


EDIFICI PLURIFAMILIAR
SANT JOAN DESPÍ
 C. Francesc Macià 1

PLANTA BAIXA, PORTA 3a



- PIS 4 HABITACIONS, 2 BANYS i JARDÍ
- SUPERFÍCIE CONSTRUÏDA 109.35m²
- SUPERFÍCIE ÚTIL 93.47m²
- SUPERFÍCIE EXTERIOR 123.89m²

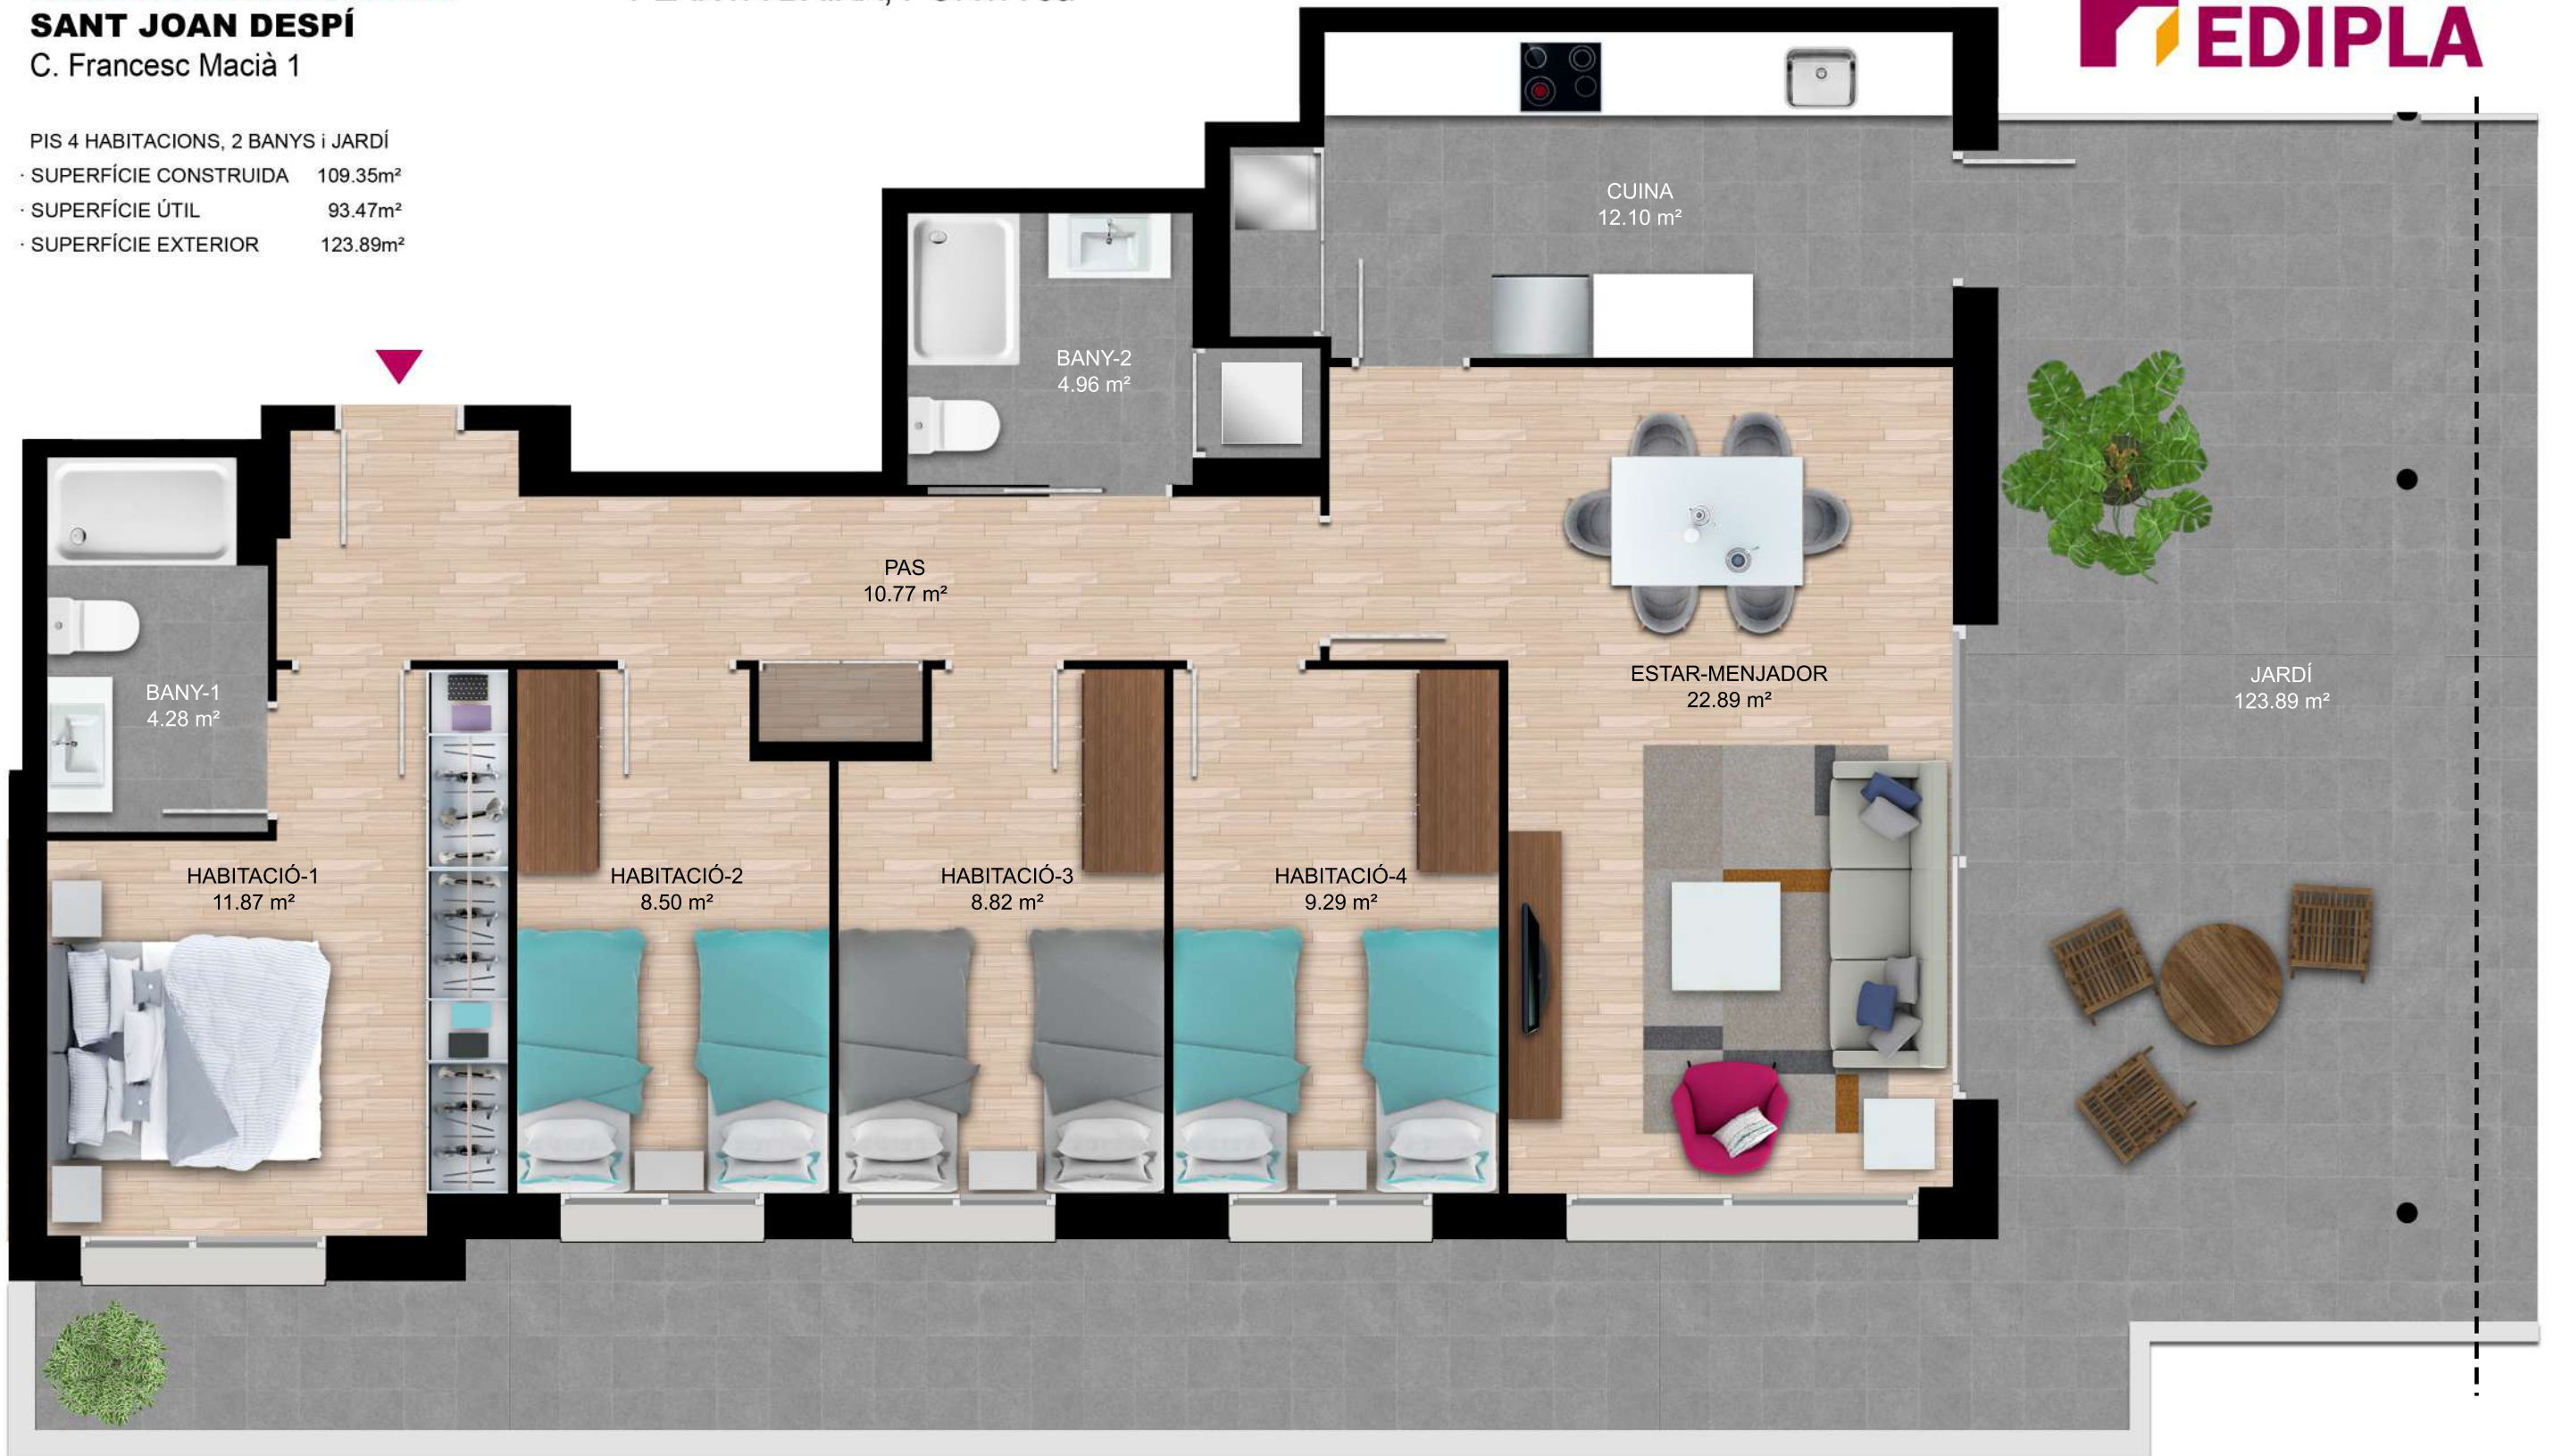

DIN A3 / ESCALA 1:50
 DIN A4 / ESCALA 1:75



PLÀNOL PROMOCIONAL. NO CONSTITUEIX DOCUMENTACIÓ LEGAL.
 AQUEST PLÀNOL QUEDA SUBJECTE A POSSIBLES MODIFICACIONS.
 LES SUPERFÍCIES DEFINITIVES SERAN LES QUE RESULTIN DE
 L'EXECUCIÓ DE L'OBRA.

C/ Mallorca, 221 5è 2a · 08008 Barcelona · Tel. 93 451 02 43 · E-mail: comercial@edipla.es · www.edipla.es

PLAÇA DEL PI

CARRER FRANCESC MACIÀ