


- PIS 4 HABITACIONS, 2 BANYS i BALCÓ
- SUPERFÍCIE CONSTRUÏDA 115.86 m²
- SUPERFÍCIE ÚTIL 100.07 m²
- SUPERFÍCIE EXTERIOR 28.59 m²

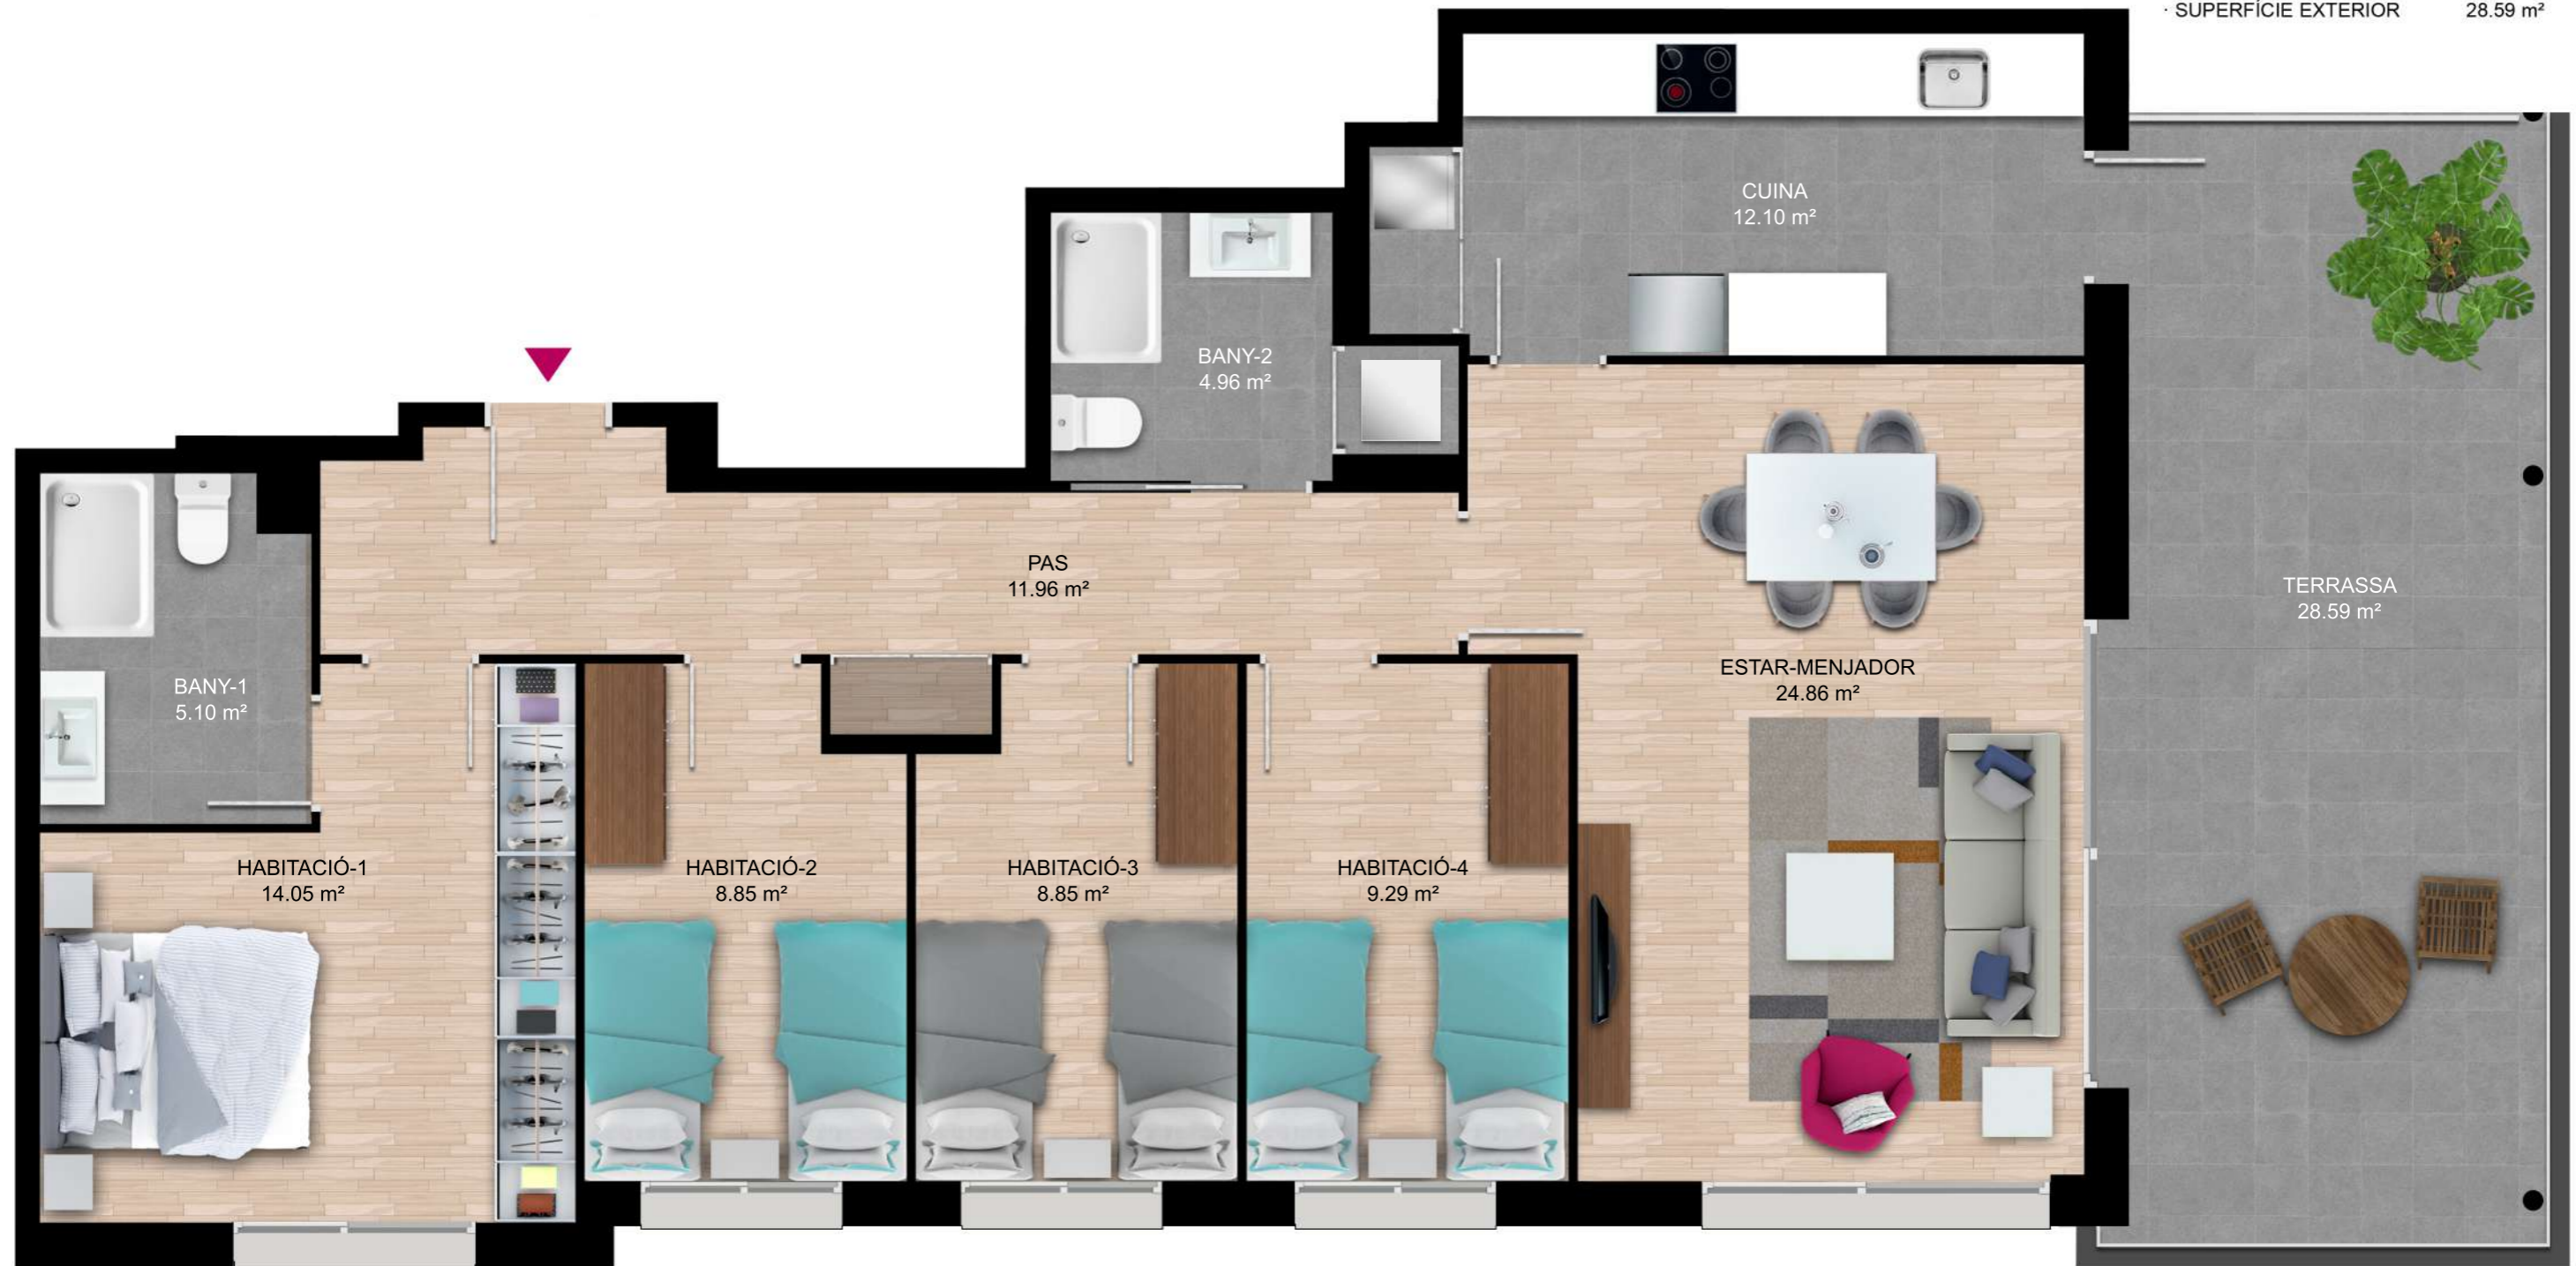

0 0,5 1 2m

DIN A3 / ESCALA 1:50
DIN A4 / ESCALA 1:75



PASSEIG DEL CANAL



PLAÇA DEL PI

CARRER FRANCESC MACIÀ